



КАРАР

«30» ИЮНЬ 2025г.

№ 1046

ПОСТАНОВЛЕНИЕ

«30» ИЮНЯ 2025г.

О внесении изменений в постановление Администрации городского округа город Уфа Республики Башкортостан № 1413 от 29.08.2024г. «Об утверждении Схемы размещения гаражей, являющихся некапитальными сооружениями, либо стоянок технических или других средств передвижения инвалидов вблизи их места жительства»

В соответствии со статьей 39.36-1. Земельного кодекса Российской Федерации, руководствуясь Федеральным законом от 6 октября 2003 года № 131-ФЗ «Об общих принципах организации местного самоуправления в Российской Федерации», пунктом 14 постановления Правительства Республики Башкортостан от 8 февраля 2022 года № 36 «Об утверждении порядка утверждения органами местного самоуправления Республики Башкортостан схемы размещения гаражей, являющихся некапитальными сооружениями, либо стоянок технических или других средств передвижения инвалидов вблизи места их жительства»,

ПОСТАНОВЛЯЮ:

1. В постановление Администрации городского округа город Уфа Республики Башкортостан № 1413 от 29.08.2024г. «Об утверждении Схемы размещения гаражей, являющихся некапитальными сооружениями, либо стоянок технических или других средств передвижения инвалидов вблизи их места жительства» внести следующие изменения:

1) приложение № 1 «Перечень гаражей, являющихся некапитальными сооружениями, либо стоянок технических или других средств передвижения инвалидов вблизи их места жительства» дополнить пунктами 177-188 следующего содержания:

«	N п/п	Место размещения (место нахождения (адрес):	Кадаст- ровый (услов- ный) номер земель- ного участка (при наличии)	Пло- щадь земель- ного участка (кв.м)	Форма собствен- ности земельног о участка	Вид объекта (некапи- тальный гараж либо стоянка)	Срок разме- щения некапи- таль- ного гаража либо стоян- ки	Инфор- мация о наличии свобод- ного места для разме- щения некапи- тального гаража либо стоянки	Услов- ный (иденти- фикацио- нный) номер некапи- таль- ного гаража либо стоянки (в случае наличия)
	1	2	3	4	5	6	7	8	9
	177	ул.Российская, севернее жилого дома № 43/9	-	21	-	гараж	-	-	-
	178	ул.Шайхзады Бабича, южнее здания № 7		18		гараж			
	179	ул.Блюхера, напротив жилого дома № 42/1	-	18	-	гараж	-	-	-
	180	ул. Гафури, севернее капитальных гаражей №98/1	-	18	-	гараж	-	-	-
	181	ул.Черниковская, возле жилого дома № 75/1	-	18	-	гараж	-	-	-
	182	пр.Октября, возле дома № 12/3	-	18	-	гараж	-	-	-
	183	ул.Дмитрия Донского, возле дома № 34	-	18	-	парково чное место	-	-	-
	184	ул.Российская, возле жилого дома № 98	-	18	-	гараж	-	-	-
	185	ул.Худайбердина, возле жилого дома № 22	-	18	-	гараж	-	-	-
	186	ул.Шота Руставели, возле жилого дома № 18	-	18	-	гараж	-	-	-
	187	ул.Рыльского, возле жилого дома № 8/1	-	18	-	гараж	-	-	-
	188	ул.Уфимское шоссе, возле жилого дома № 23/2		324	-	гараж	-	18	-
»									

2) приложение № 2 «Схема размещения гаражей, являющихся некапитальными сооружениями, либо стоянок технических или других средств передвижения инвалидов вблизи их места жительства» дополнить территориями согласно приложению № 1 к настоящему постановлению.

2. Опубликовать настоящее постановление в установленном порядке и разместить на официальном сайте Администрации городского округа город Уфа Республики Башкортостан в информационно-телекоммуникационной сети Интернет.

3. Контроль за исполнением настоящего постановления возложить на заместителя главы Администрации городского округа город Уфа Республики Башкортостан (строительство, архитектура) в соответствии с функциями по исполнению возложенных полномочий.

Глава Администрации
городского округа город Уфа
Республики Башкортостан




Р.Р. Мавлиев

Приложение № 1
 УТВЕРЖДЕНО
 постановлением Администрации
 городского округа город Уфа
 Республики Башкортостан
 № 1046 от 30.06. 2025г.

116


Схема размещения гаражей, являющихся некапитальными сооружениями, либо стоянок технических или других средств передвижения инвалидов вблизи их места жительства

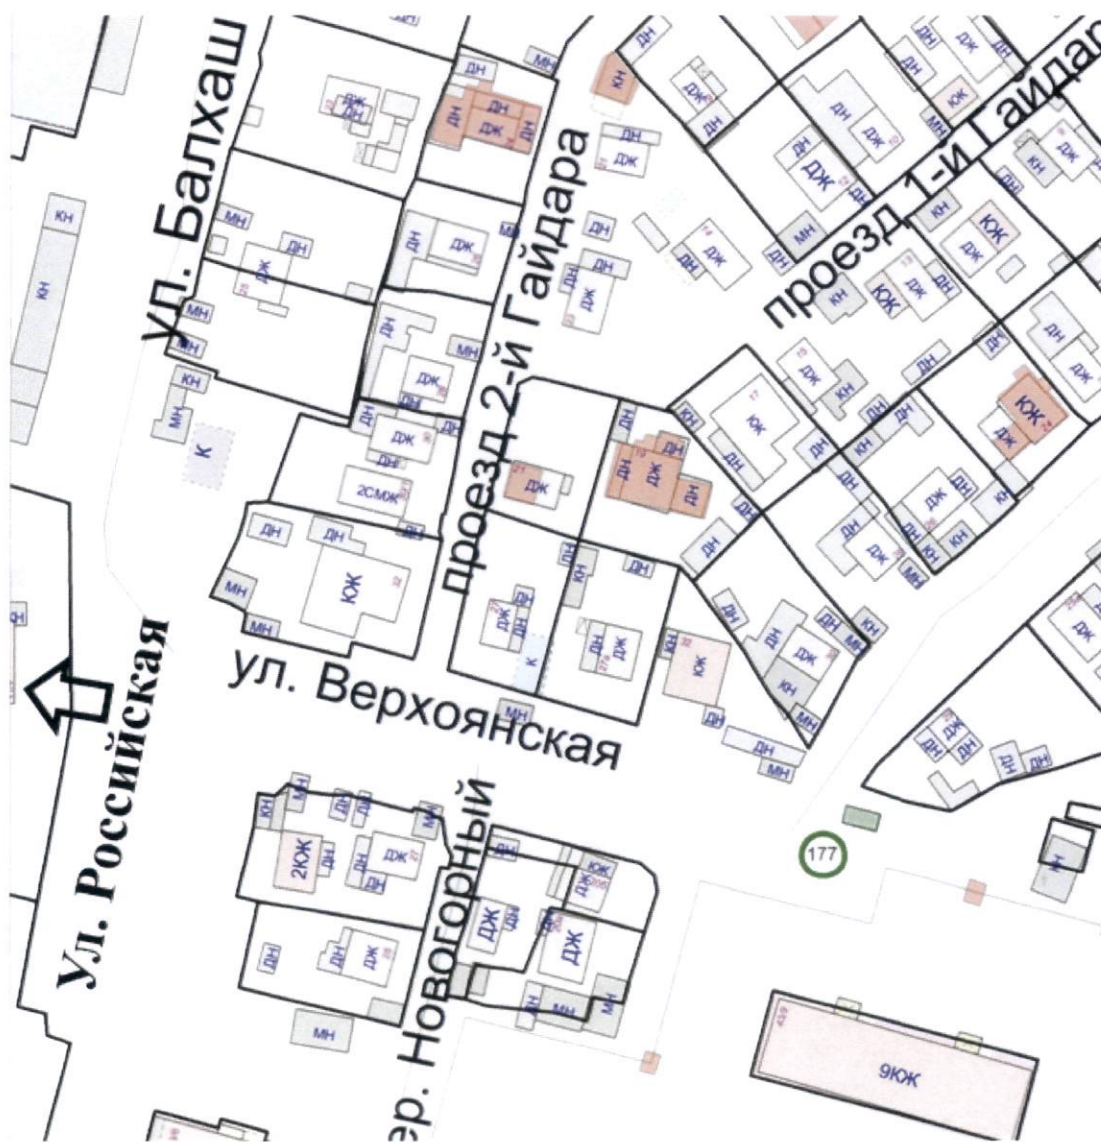

Масштаб 1:1 000

УСЛОВНЫЕ ОБОЗНАЧЕНИЯ

- ⑪ - порядковый номер объекта согласно приложению № 1
- - гаражи, являющиеся некапитальными сооружениями

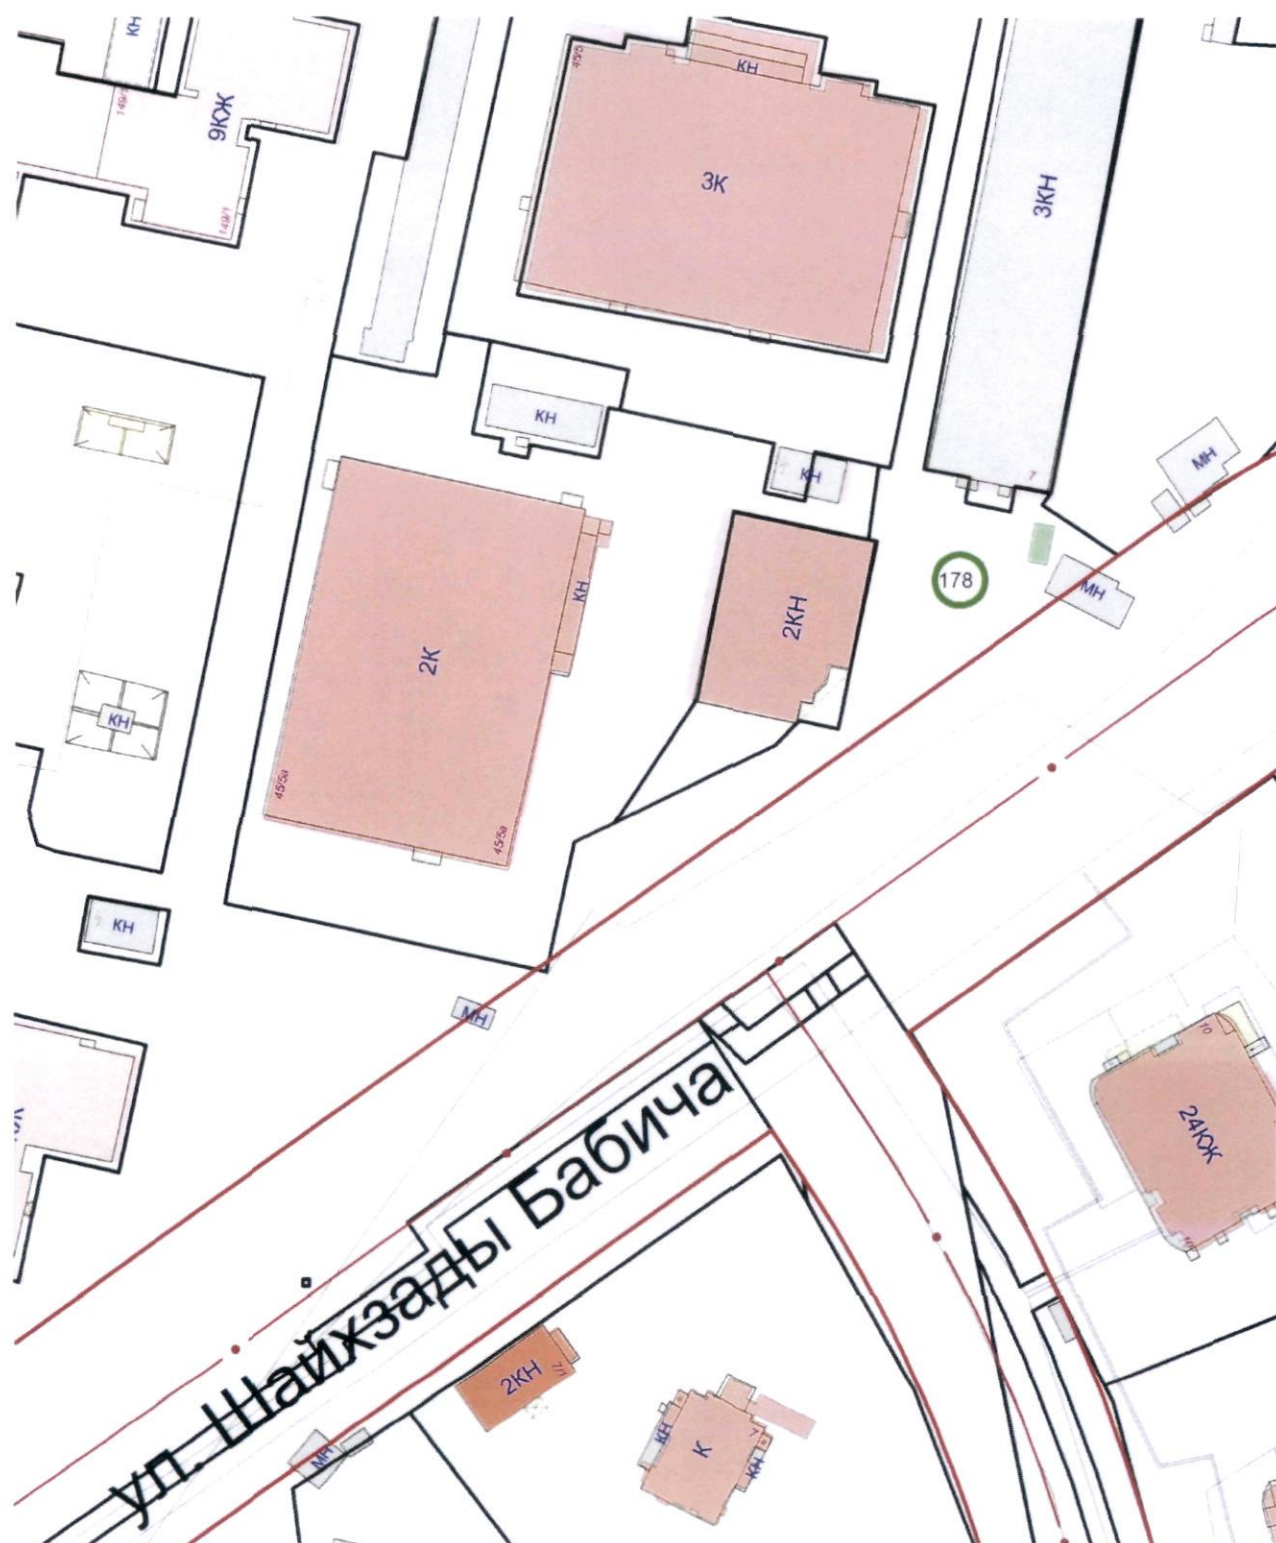

Масштаб 1:1 000

УСЛОВНЫЕ ОБОЗНАЧЕНИЯ

- 11 - порядковый номер объекта согласно приложению № 1
- гаражи, являющиеся некапитальными сооружениями



Масштаб 1:1 000

УСЛОВНЫЕ ОБОЗНАЧЕНИЯ

- ⑪ - порядковый номер объекта согласно приложению № 1
- - гаражи, являющиеся некапитальными сооружениями



Масштаб 1:1 000

УСЛОВНЫЕ ОБОЗНАЧЕНИЯ

- 11 - порядковый номер объекта согласно приложению № 1
- гаражи, являющиеся некапитальными сооружениями

120



Масштаб 1:1 000

УСЛОВНЫЕ ОБОЗНАЧЕНИЯ


- ⑪ - порядковый номер объекта согласно приложению № 1
- - гаражи, являющиеся некапитальными сооружениями

УСЛОВНЫЕ ОБОЗНАЧЕНИЯ

- 11 - порядковый номер объекта согласно приложению № 1
 - гаражи, являющиеся некапитальными сооружениями

УСЛОВНЫЕ ОБОЗНАЧЕНИЯ

- II - порядковый номер объекта согласно приложению №1
 - стоянок технических или других средств передвижения

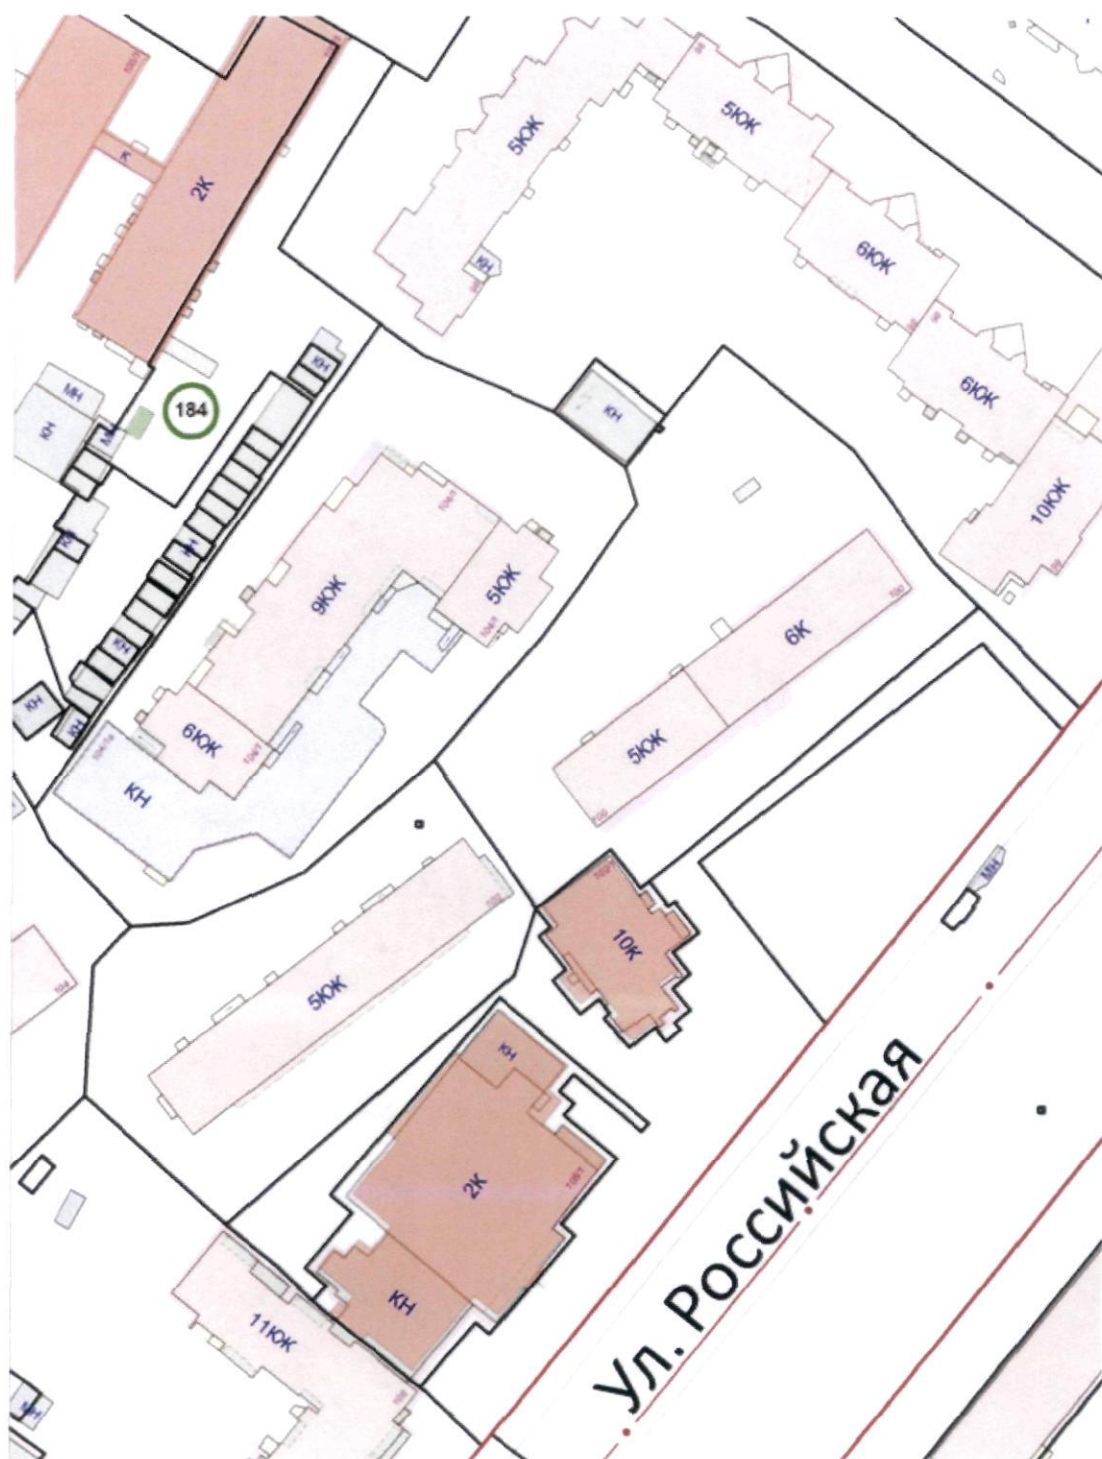

Масштаб 1:1 000

УСЛОВНЫЕ ОБОЗНАЧЕНИЯ

- ⑪ - порядковый номер объекта согласно приложению № 1
- - гаражи, являющиеся некапитальными сооружениями



Масштаб 1:1 000

УСЛОВНЫЕ ОБОЗНАЧЕНИЯ

- ⑪ - порядковый номер объекта согласно приложению № 1
- - гаражи, являющиеся некапитальными сооружениями



Масштаб 1:1 000


УСЛОВНЫЕ ОБОЗНАЧЕНИЯ

- 11 - порядковый номер объекта согласно приложению № 1
- гаражи, являющиеся некапитальными сооружениями



УСЛОВНЫЕ ОБОЗНАЧЕНИЯ

- ⑪ - порядковый номер объекта согласно приложению № 1
- - гаражи, являющиеся некапитальными сооружениями

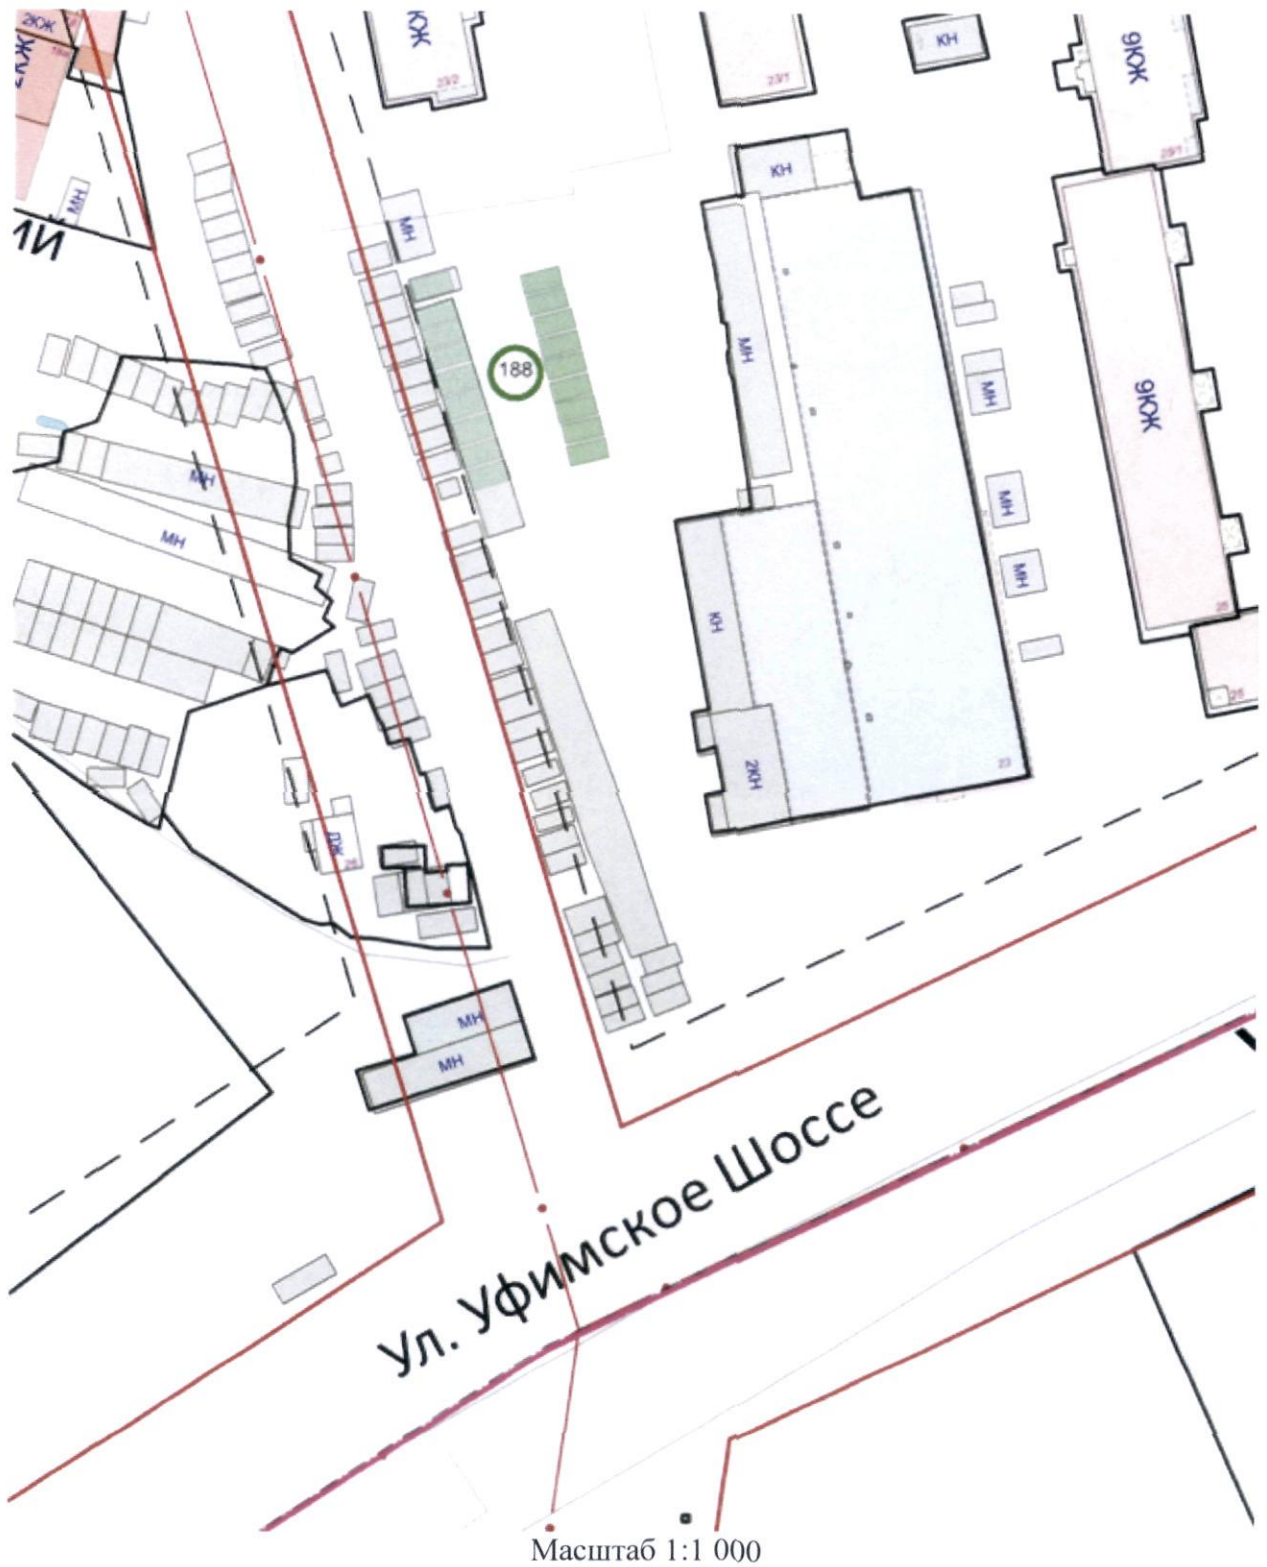

УСЛОВНЫЕ ОБОЗНАЧЕНИЯ

- ⑪ - порядковый номер объекта согласно приложению № 1
- - гаражи, являющиеся некапитальными сооружениями